

# DOSSIER D'ETUDES PAYSAGERE

**Client**  
**Mr et Mme Mascle**  
**12 rue des Hirondelles**  
**31830 Plaisance du Touch**

KAEL  
Bureau d'études jardins  
06.29.22.21.94.  
18 chemin de la violette  
31240 L'UNION  
Site internet: [www.createur-de-jardins.com](http://www.createur-de-jardins.com)  
e-mail: [lionel@createur-de-jardins.com](mailto:lionel@createur-de-jardins.com)

**KAEL**   
CRÉATEUR DE JARDIN



Vue non contractuelle




Vue non contractuelle

# PROJET

- Echelle 1/150 e -


Mr et Mme Masclé  
12 rue des Hirondelles  
31830 Plaisance du Touch

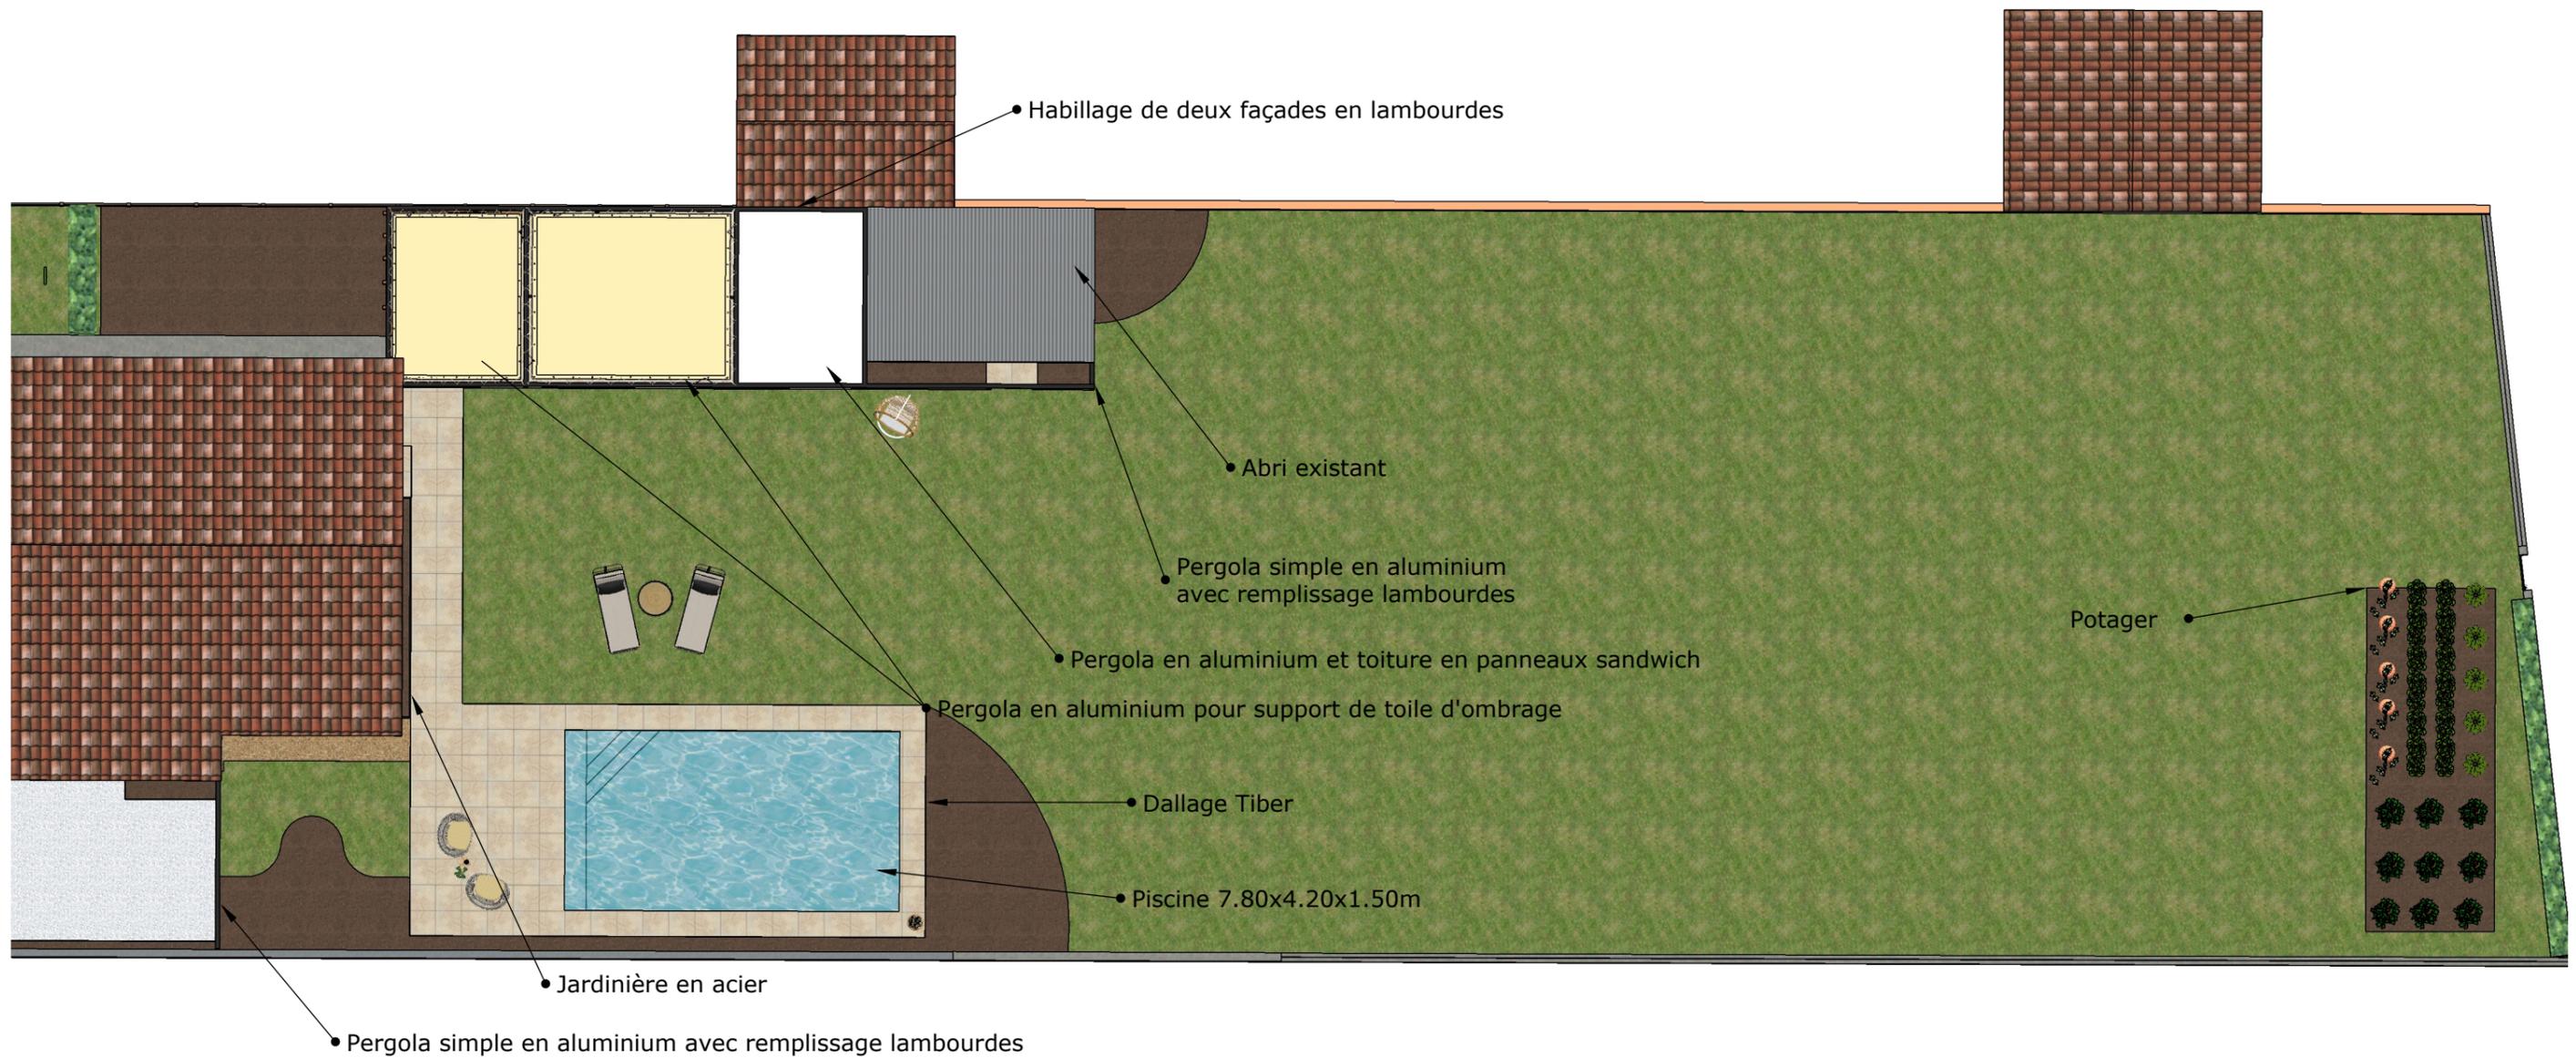

# PROJET

## - Ecelle 1/100 e -

Mr et Mme Mascle  
12 rue des Hirondelles  
31830 Plaisance du Touch

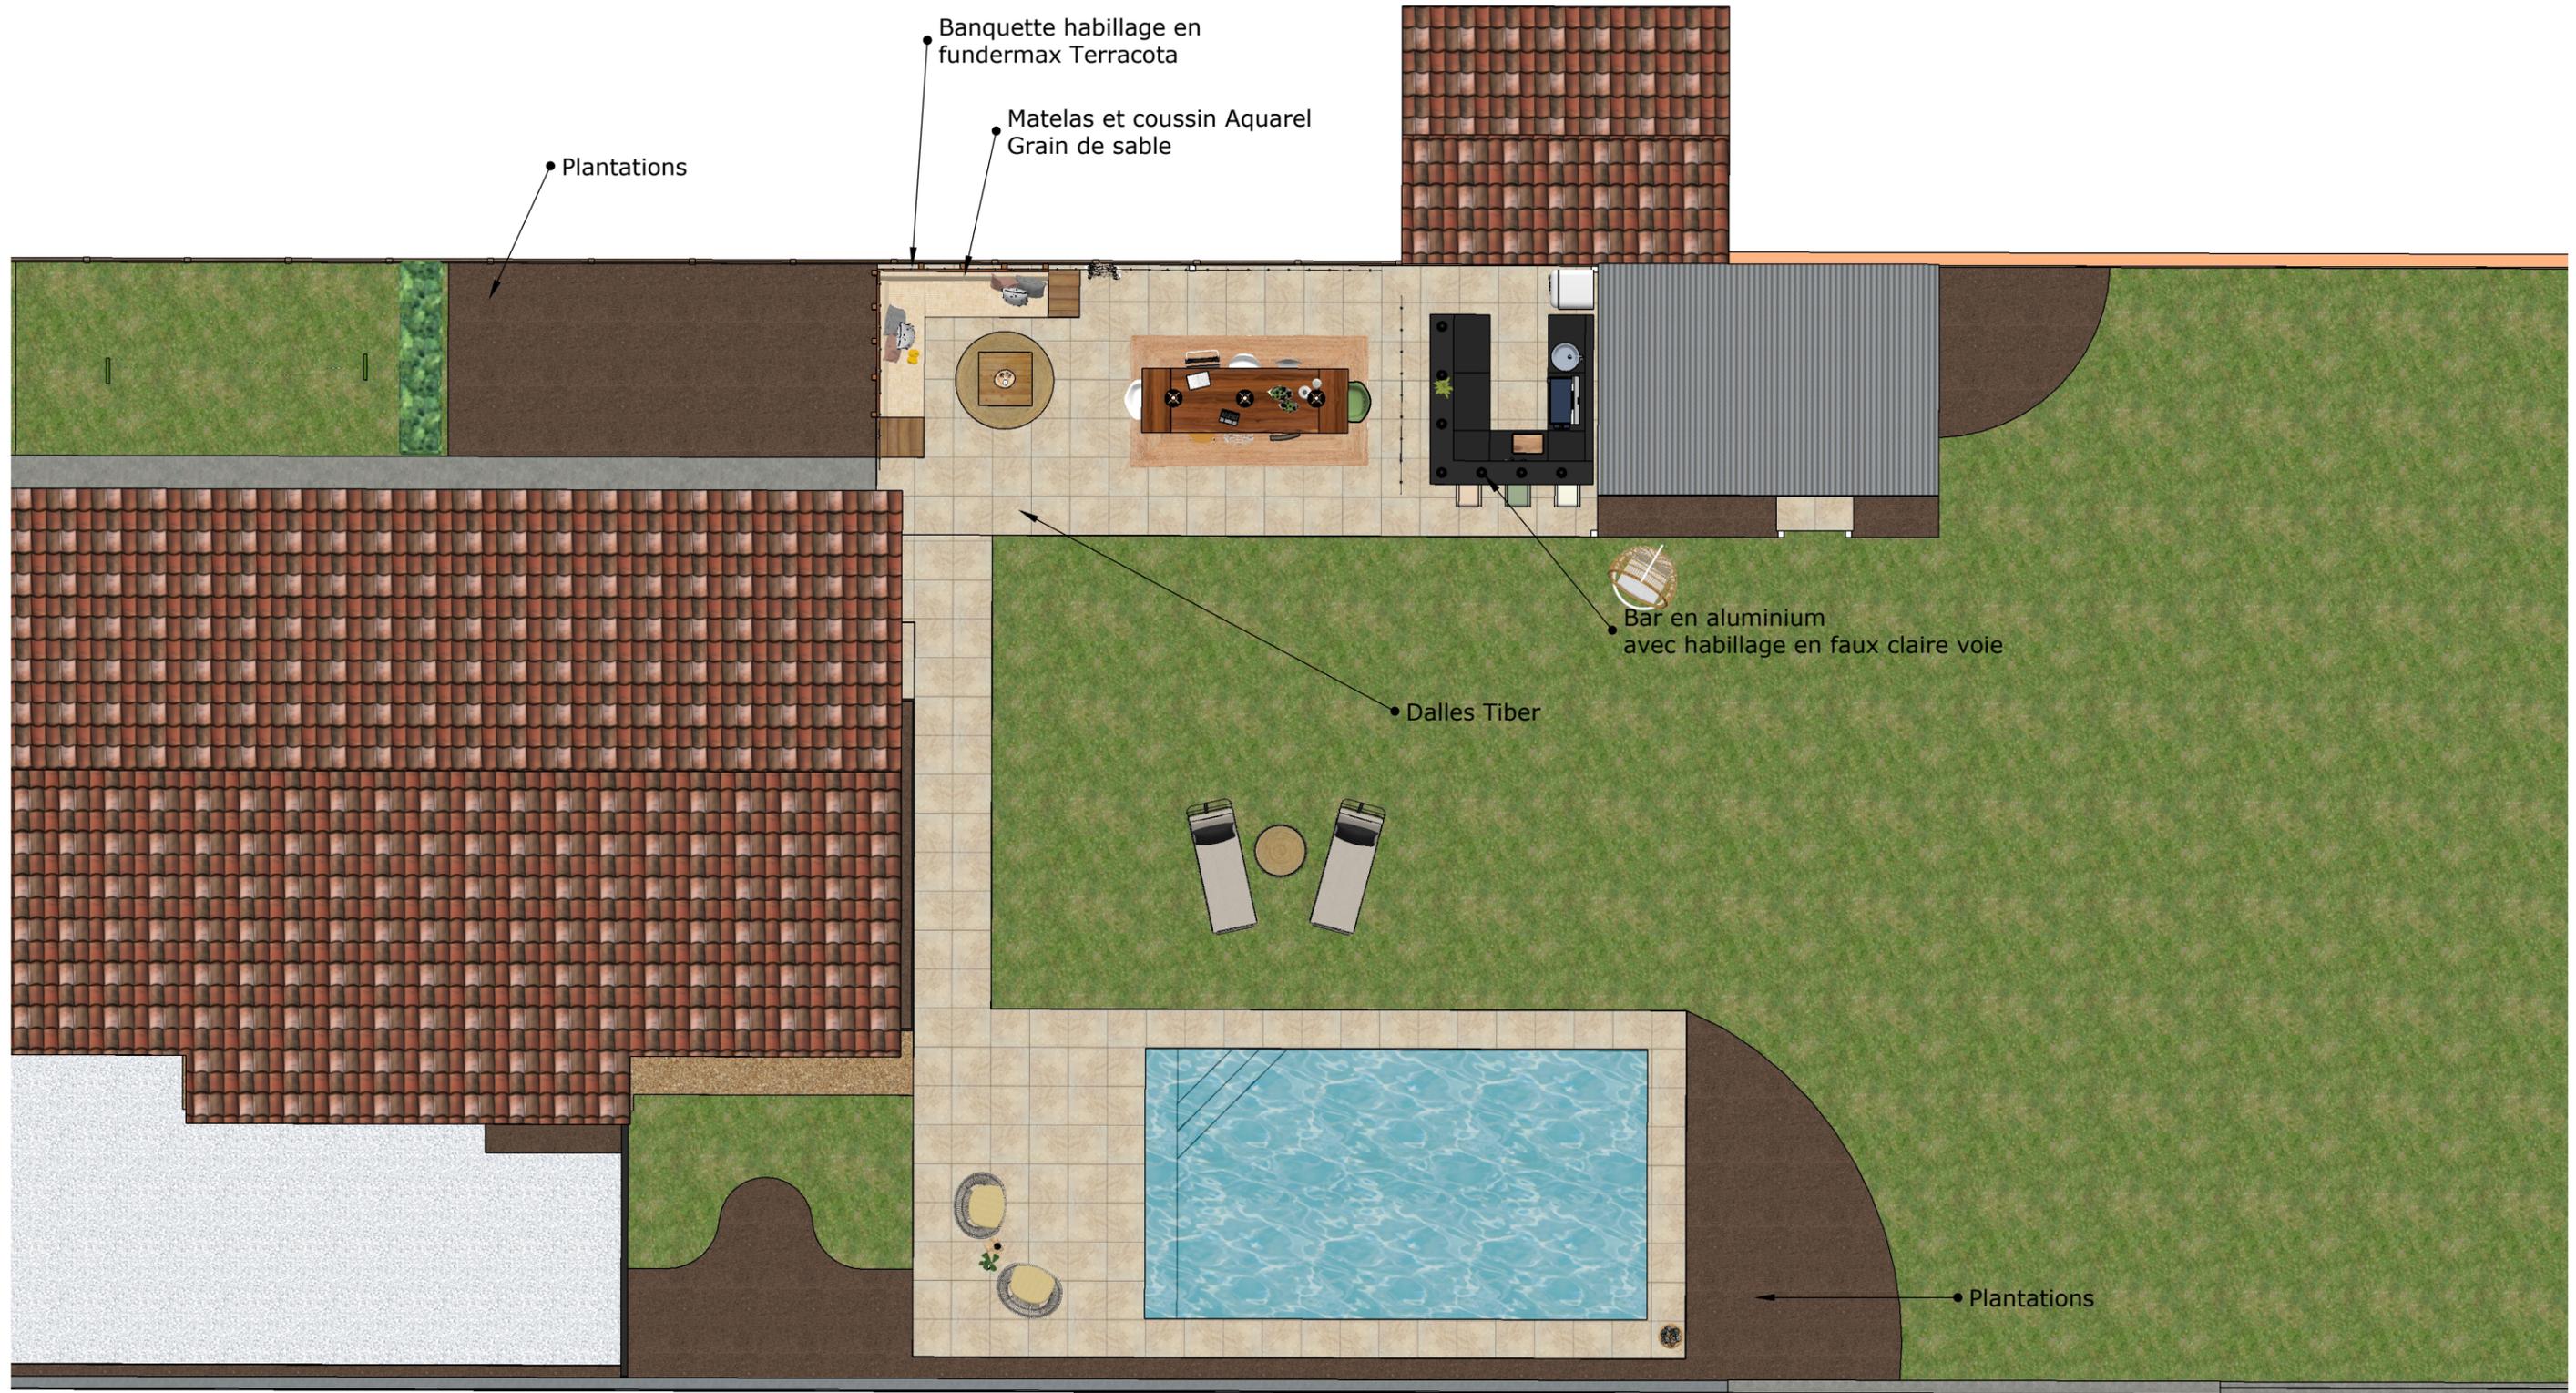



Dalle Tiber



Banquette



Pergola sandwich




Faux claire voie



Voile d'ombrage

# PROJET - Plan plantations -

Mr et Mme Masclé  
12 rue des Hirondelles  
31830 Plaisance du Touch

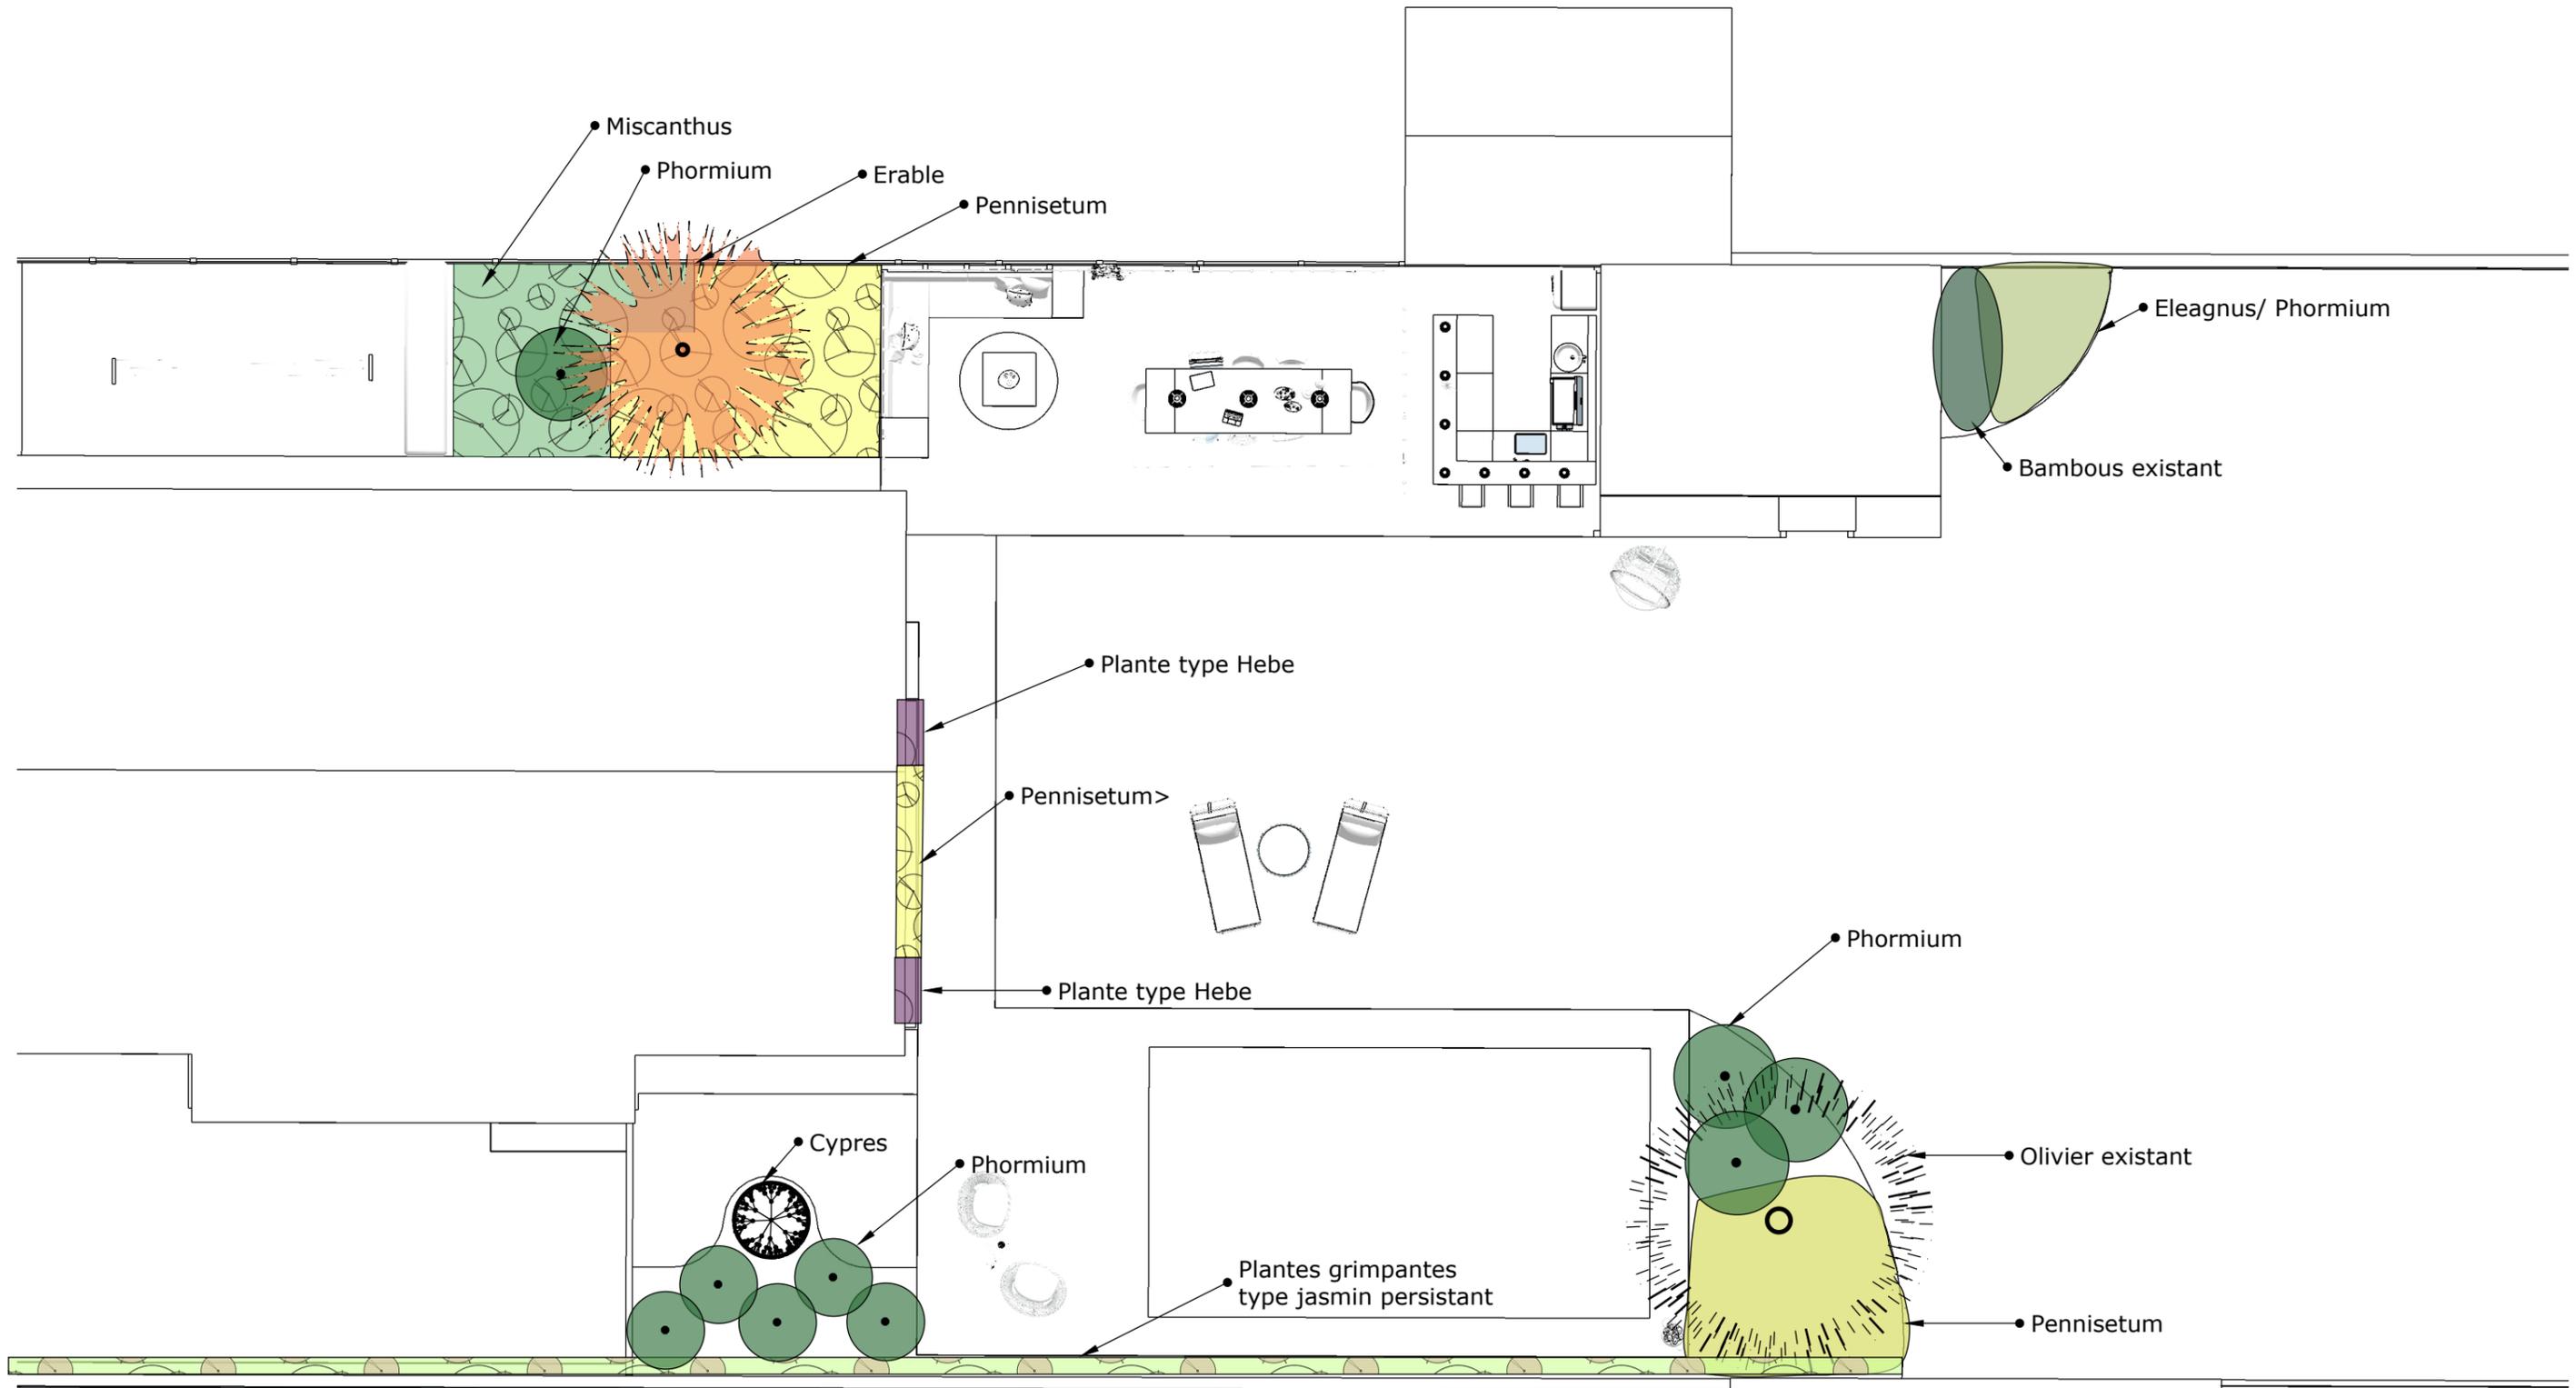

# PROJET - Ambiance -

Mr et Mme Mascle  
12 rue des Hirondelles  
31830 Plaisance du Touch



Hebe



Phormium



Olivier




eleagnus



Pennisetum



Miscanthus

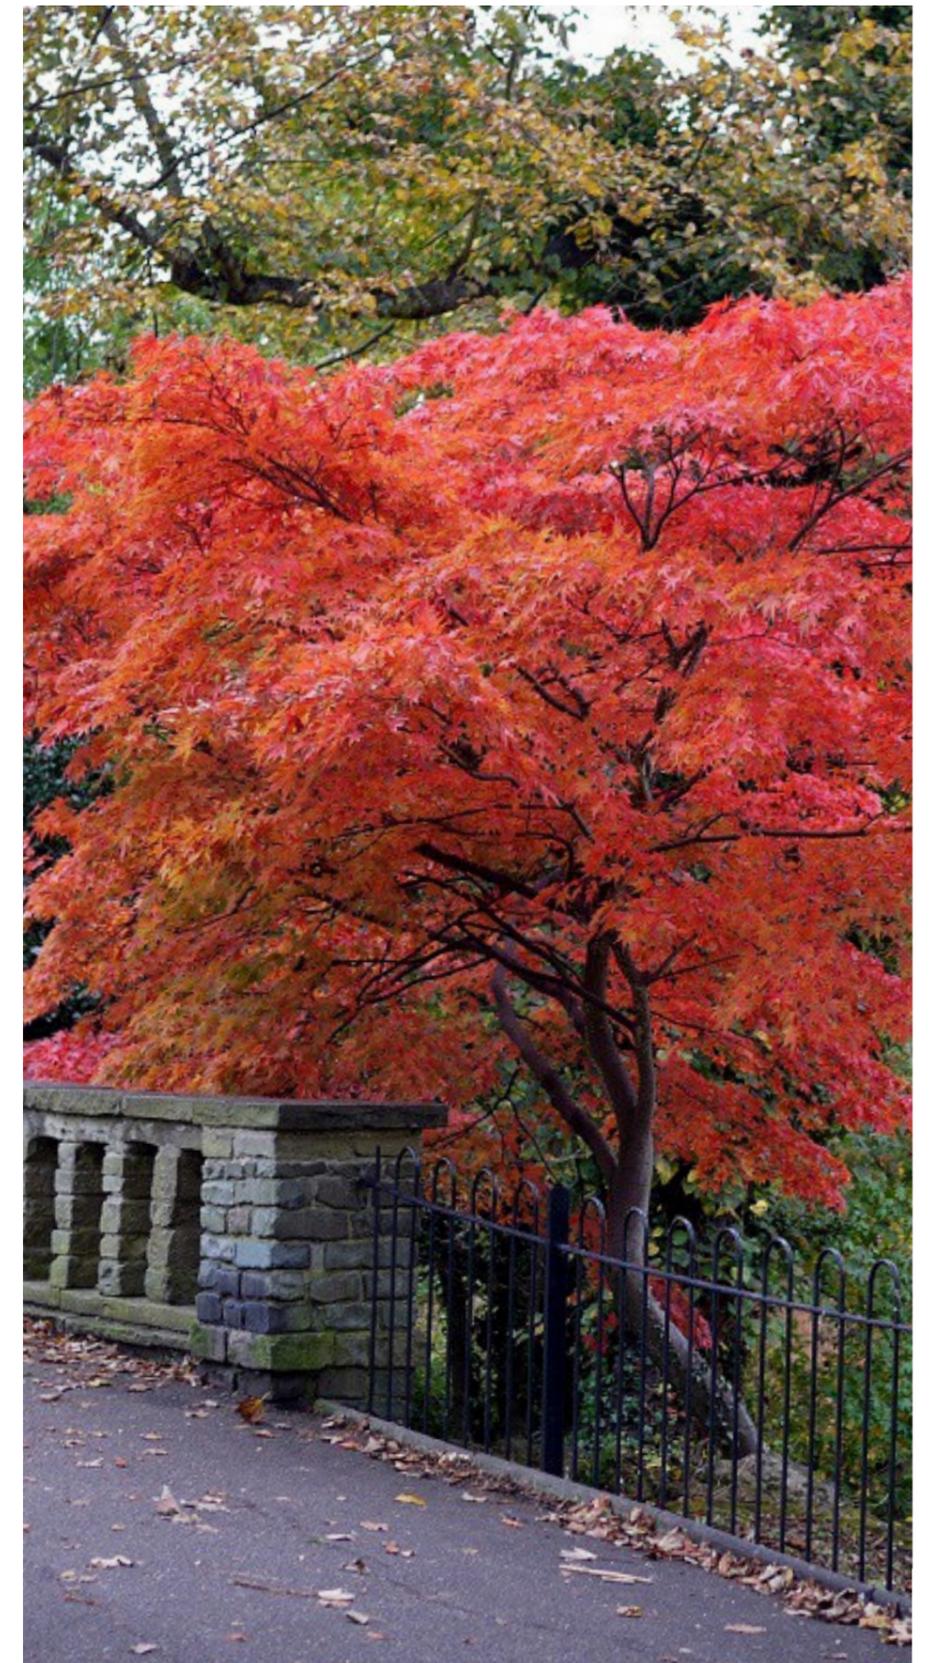

Acer

# Vue depuis l'entrée

Mr et Mme Masclé  
12 rue des Hirondelles  
31830 Plaisance du Touch



Vue non contractuelle

# Vue sur la piscine

Mr et Mme Mascle  
12 rue des Hironnelles  
31830 Plaisance du Touch



Vue non contractuelle

# Vue sur la piscine

Mr et Mme Masclé  
12 rue des Hirondelles  
31830 Plaisance du Touch



Vue non contractuelle



Vue non contractuelle



Vue non contractuelle



Vue non contractuelle



# Vue sur l'espace lounge

Mr et Mme Masclé  
12 rue des Hironnelles  
31830 Plaisance du Touch



Vue non contractuelle



Vue non contractuelle



Vue non contractuelle



Vue non contractuelle



Vue non contractuelle



Vue non contractuelle

# Vue depuis le jardin

Mr et Mme Mascle  
12 rue des Hirondelles  
31830 Plaisance du Touch





Vue non contractuelle





Vue non contractuelle



Vue non contractuelle



Vue non contractuelle



Vue non contractuelle



Vue non contractuelle